


Bebauungsplan

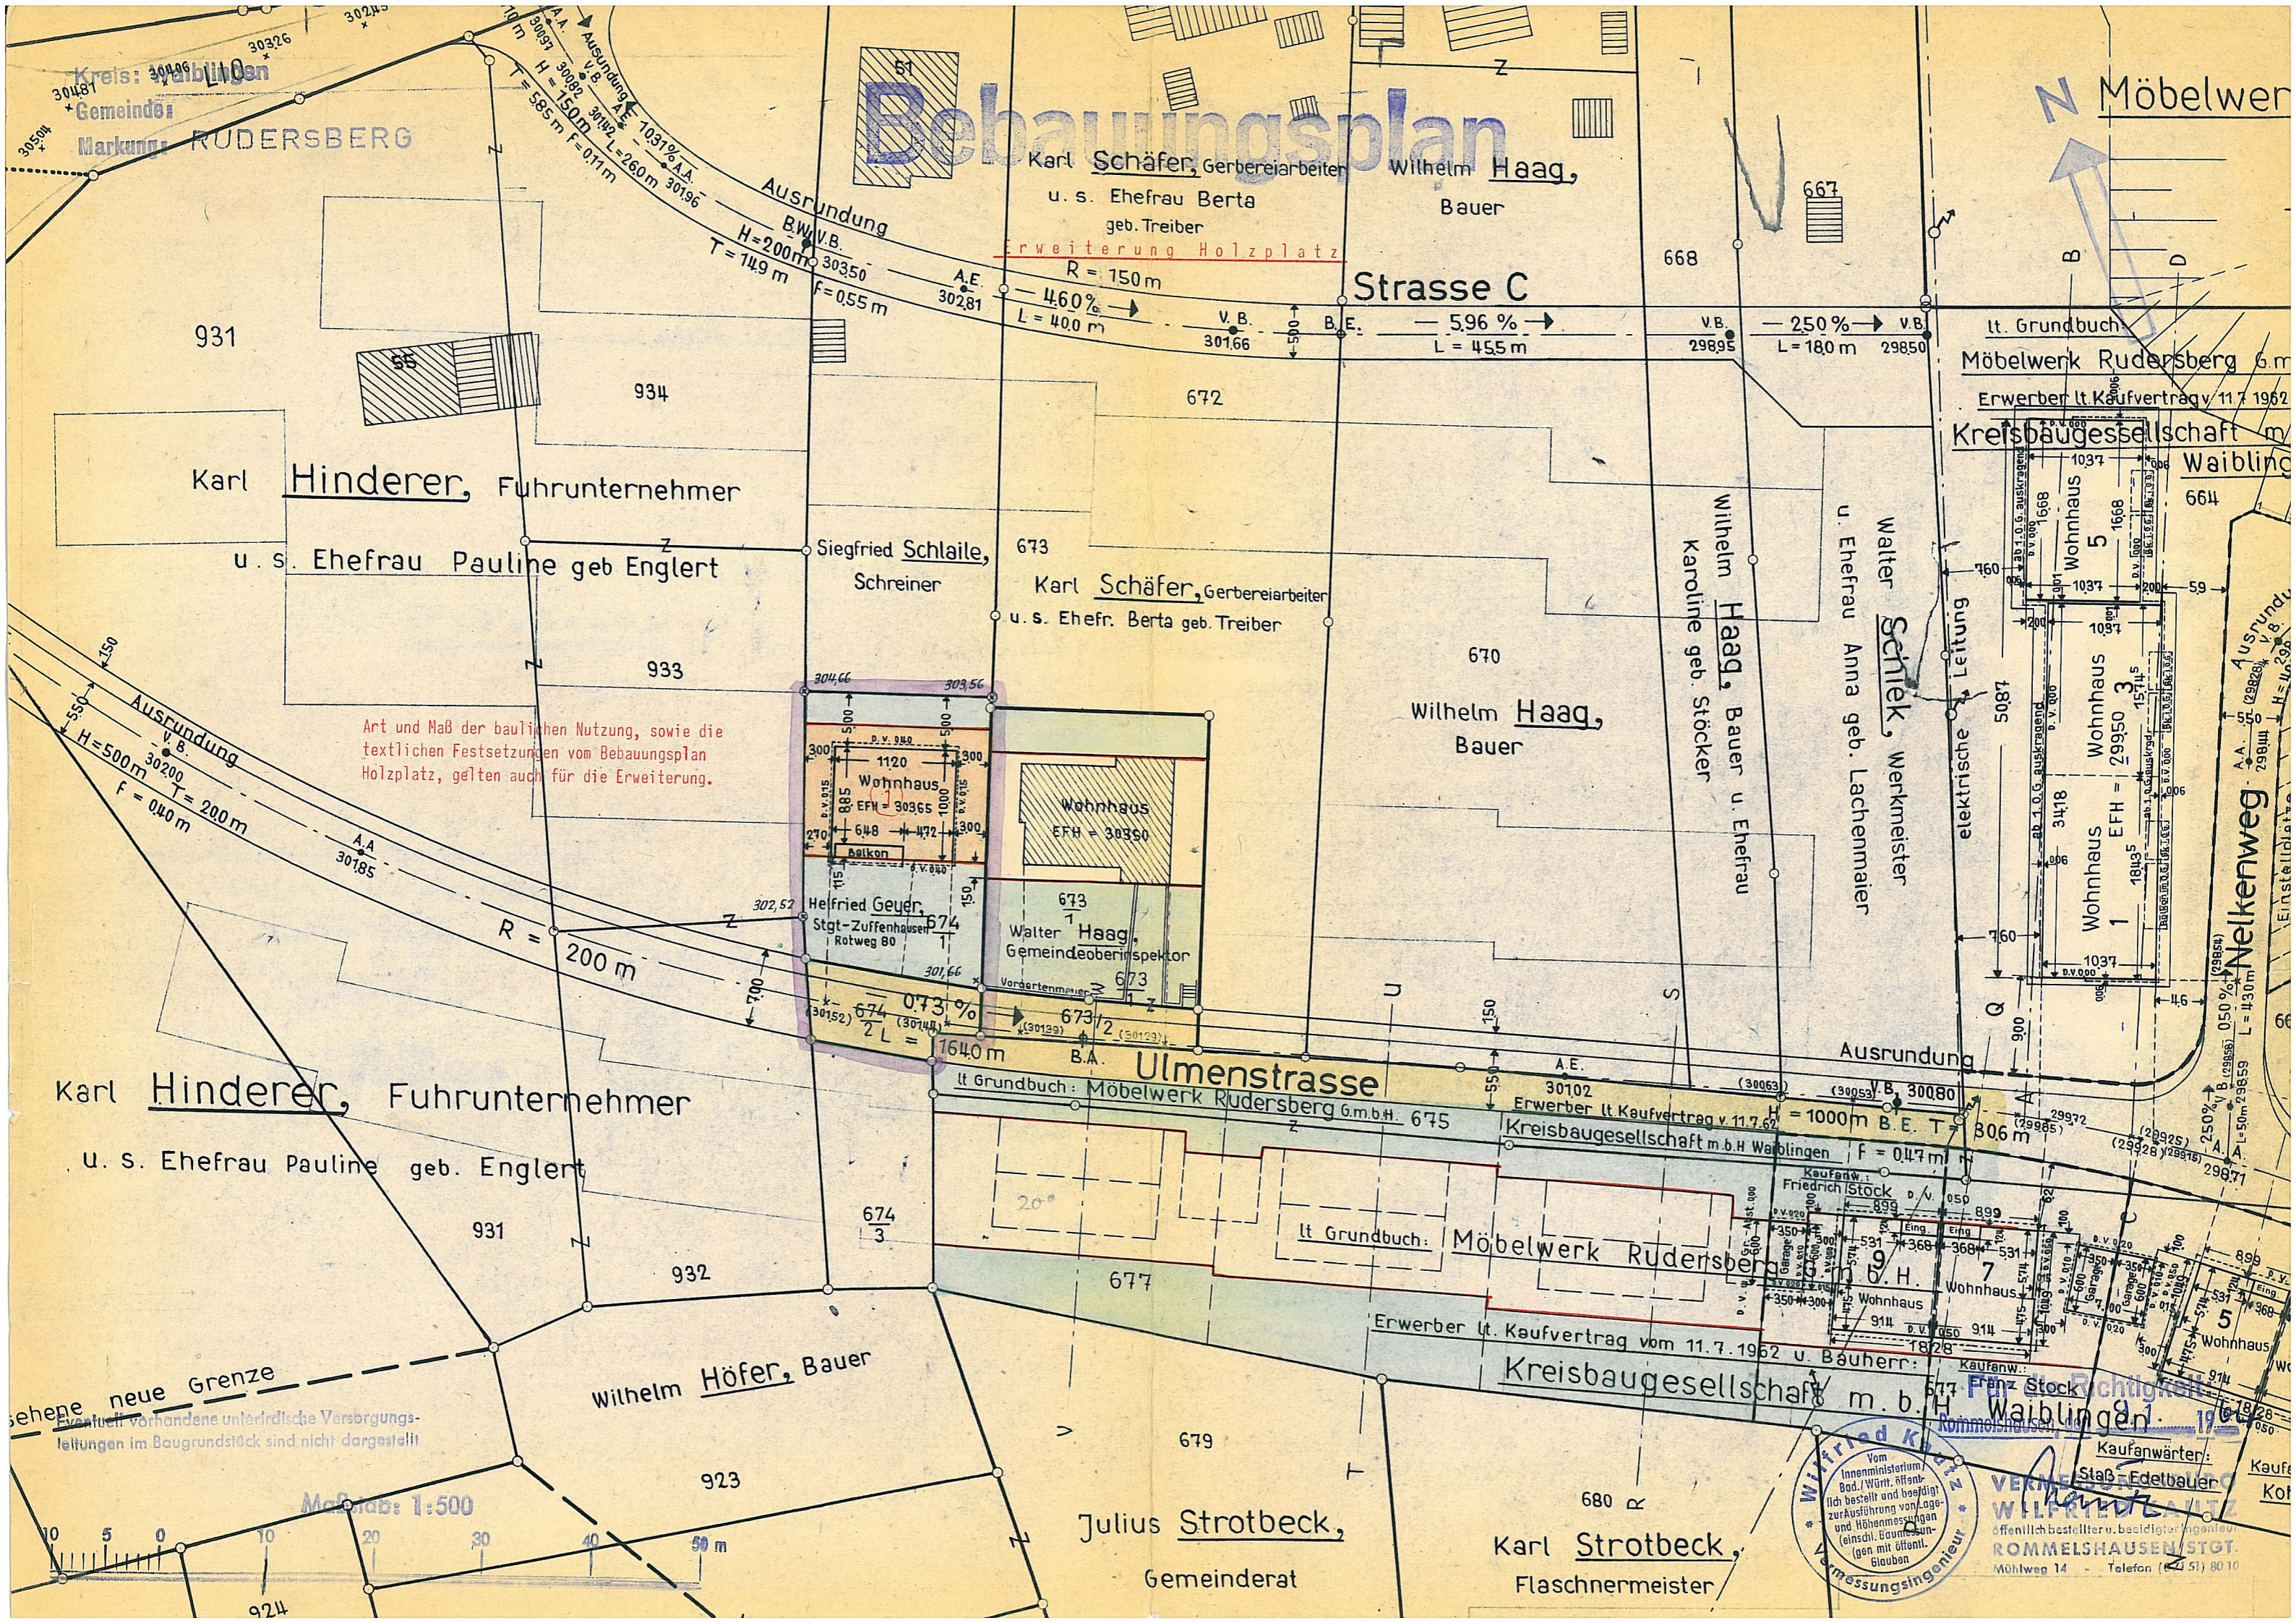

Kreis: Waiblingen
Gemeinde: RUDERSBERG
Markung: RUDERSBERG

Art und Maß der baulichen Nutzung, sowie die textlichen Festsetzungen vom Bebauungsplan Holzplatz, gelten auch für die Erweiterung.

Maßstab: 1:500



Bestehende unterirdische Versorgungsleitungen im Baugrundstück sind nicht dargestellt

geplante neue Grenze

Vermessungsingenieur
Vom Innenministerium
Bad./Württ. öffentl.
lich bestellt und beauftragt
zur Ausführung von
Höhenmessungen
(einschl. Baum-
messungen mit öffentl.
Glauben)

öffentlich bestellter u. beauftragter Ingenieur
ROMMELSHAUSEN STGT.
Mühlweg 14 - Telefon (0 71 51) 80 10

Kaufmänn. Friedrich Stock
Kaufmänn. Franz Stock

Kreisbaugesellschaft m. b. H. Waiblingen
Erwerber lt. Kaufvertrag vom 11.7.1962 u. Bauherr:

Möbelwerk Rudersberg G.m.b.H.
Erwerber lt. Kaufvertrag vom 11.7.1962

Ulmenstrasse
lt Grundbuch: Möbelwerk Rudersberg G.m.b.H. 675

Karl Hinderer, Fuhrunternehmer
u. s. Ehefrau Pauline geb. Englert

Ausrundung
R = 200 m
H = 1000 m
F = 0,47 m

Wohnhaus EFH = 30365

Walter Haag, Gemeindeoberinspektor


Wilhelm Haag, Bauer u. Ehefrau
Karl Schäfer, Gerbereiarbeiter
u. s. Ehefr. Berta geb. Treiber

Strasse C
R = 150 m
H = 200 m
T = 149 m
f = 0,55 m
A.E. 302,81
V.B. 301,66
B.E. 301,66
5,96 %
L = 455 m
V.B. 298,95
- 250 %
L = 180 m
29850







