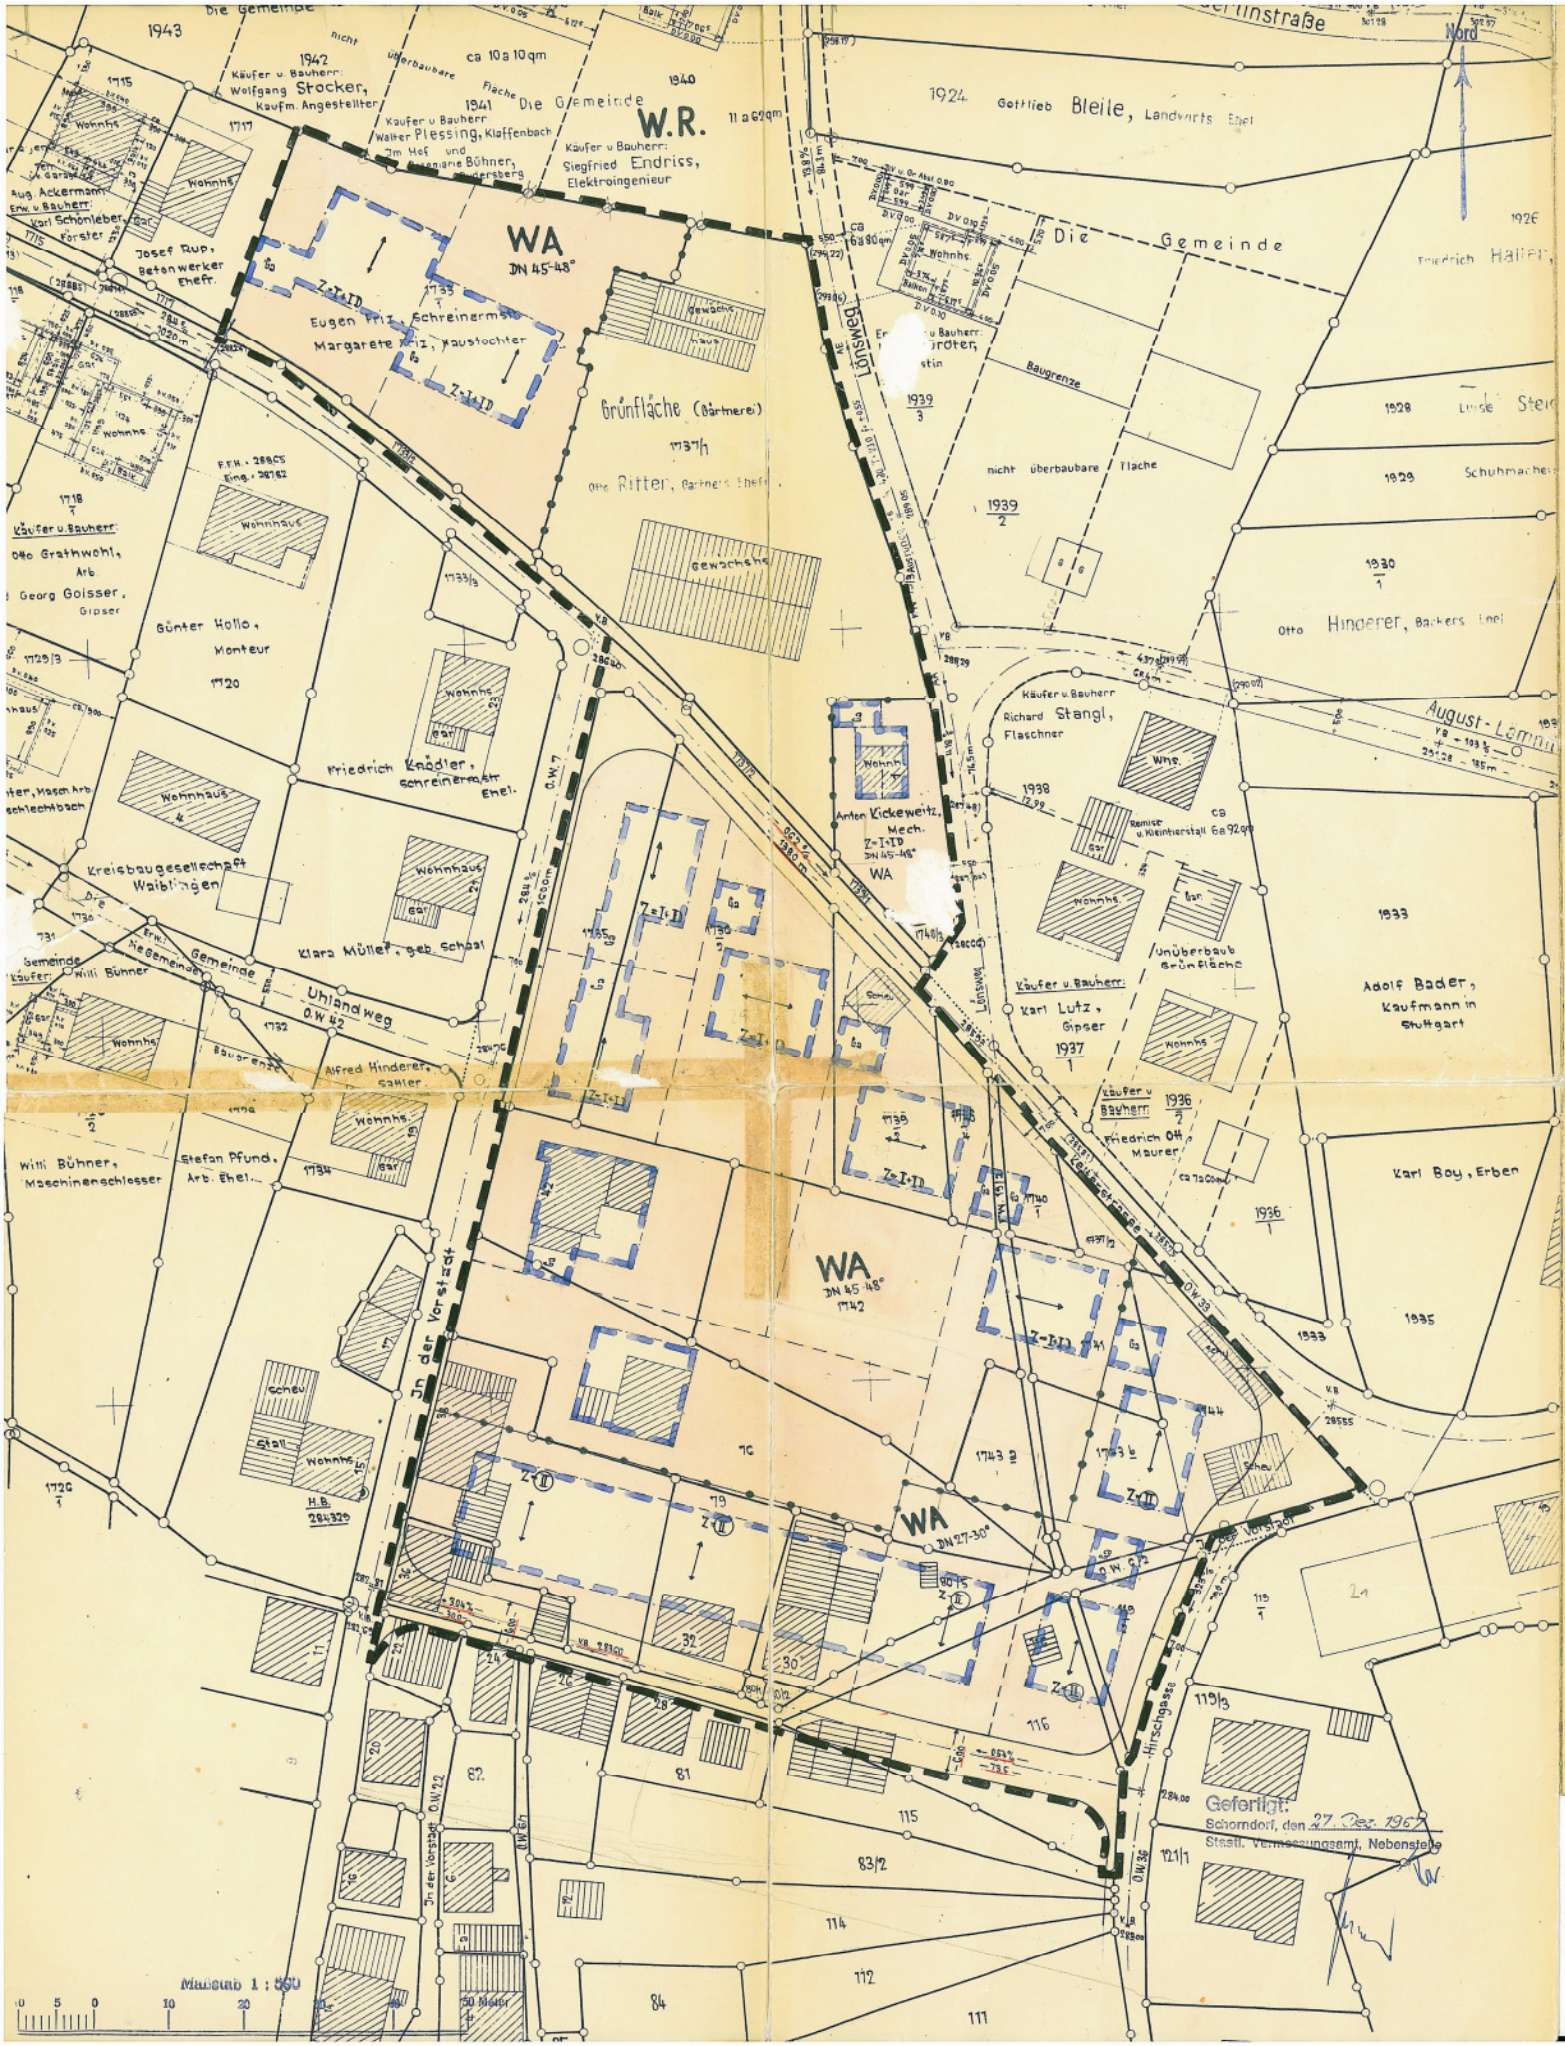

Nord
W.R.
WA
DN 45-48°
Die Gemeinde
Käufer u. Bauherr: Wolfgang Stocker, Kaufm. Angestellter
Käufer u. Bauherr: Walter Plessing, Klaffenbach
Käufer u. Bauherr: Siegfried Endriss, Elektroingenieur
Gottlieb Bleile, Landwirts Ehel
Josef Rup, Betonwerker Ehefr.
Eugen Fritz, Schreinermstr.
Margarete Fritz, Haustochter
Grünfläche (Gärtnerei)
Otto Ritter, Gärtners Ehefr.
Gewächshaus
Baugrenze
nicht überbaubare Fläche
Friedrich Haller
Otto Hinderer, Bäckers Ehel
Käufer u. Bauherr: Otto Grathwohl, Arb.
Georg Goisser, Gipser
Günter Hollo, Monteur
Friedrich Knödler, Schreinermstr. Ehel.
Kreisbaugesellschaft Waiblingen
Klara Müller, geb. Schaal
Gemeinde Uhlandweg
Alfred Hinderer, Sattler
Willi Bühner, Maschinenschlosser
Stefan Pfund, Arb. Ehel.
Anton Kickeweitz, Mech.
Käufer u. Bauherr: Richard Stangl, Flaschner
Unüberbaub. Grünfläche
Käufer u. Bauherr: Karl Lutz, Gipser
Adolf Bader, Kaufmann in Stuttgart
Friedrich Ott, Maurer
Karl Boy, Erben
Lönsweg
Keltenstrasse
In der Vorstadt
Hirschgasse
Geferligt:
Schorndorf, den 27. Dez. 1967
Staatl. Vermessungsamt, Nebenstelle
Maßstab 1 : 500