
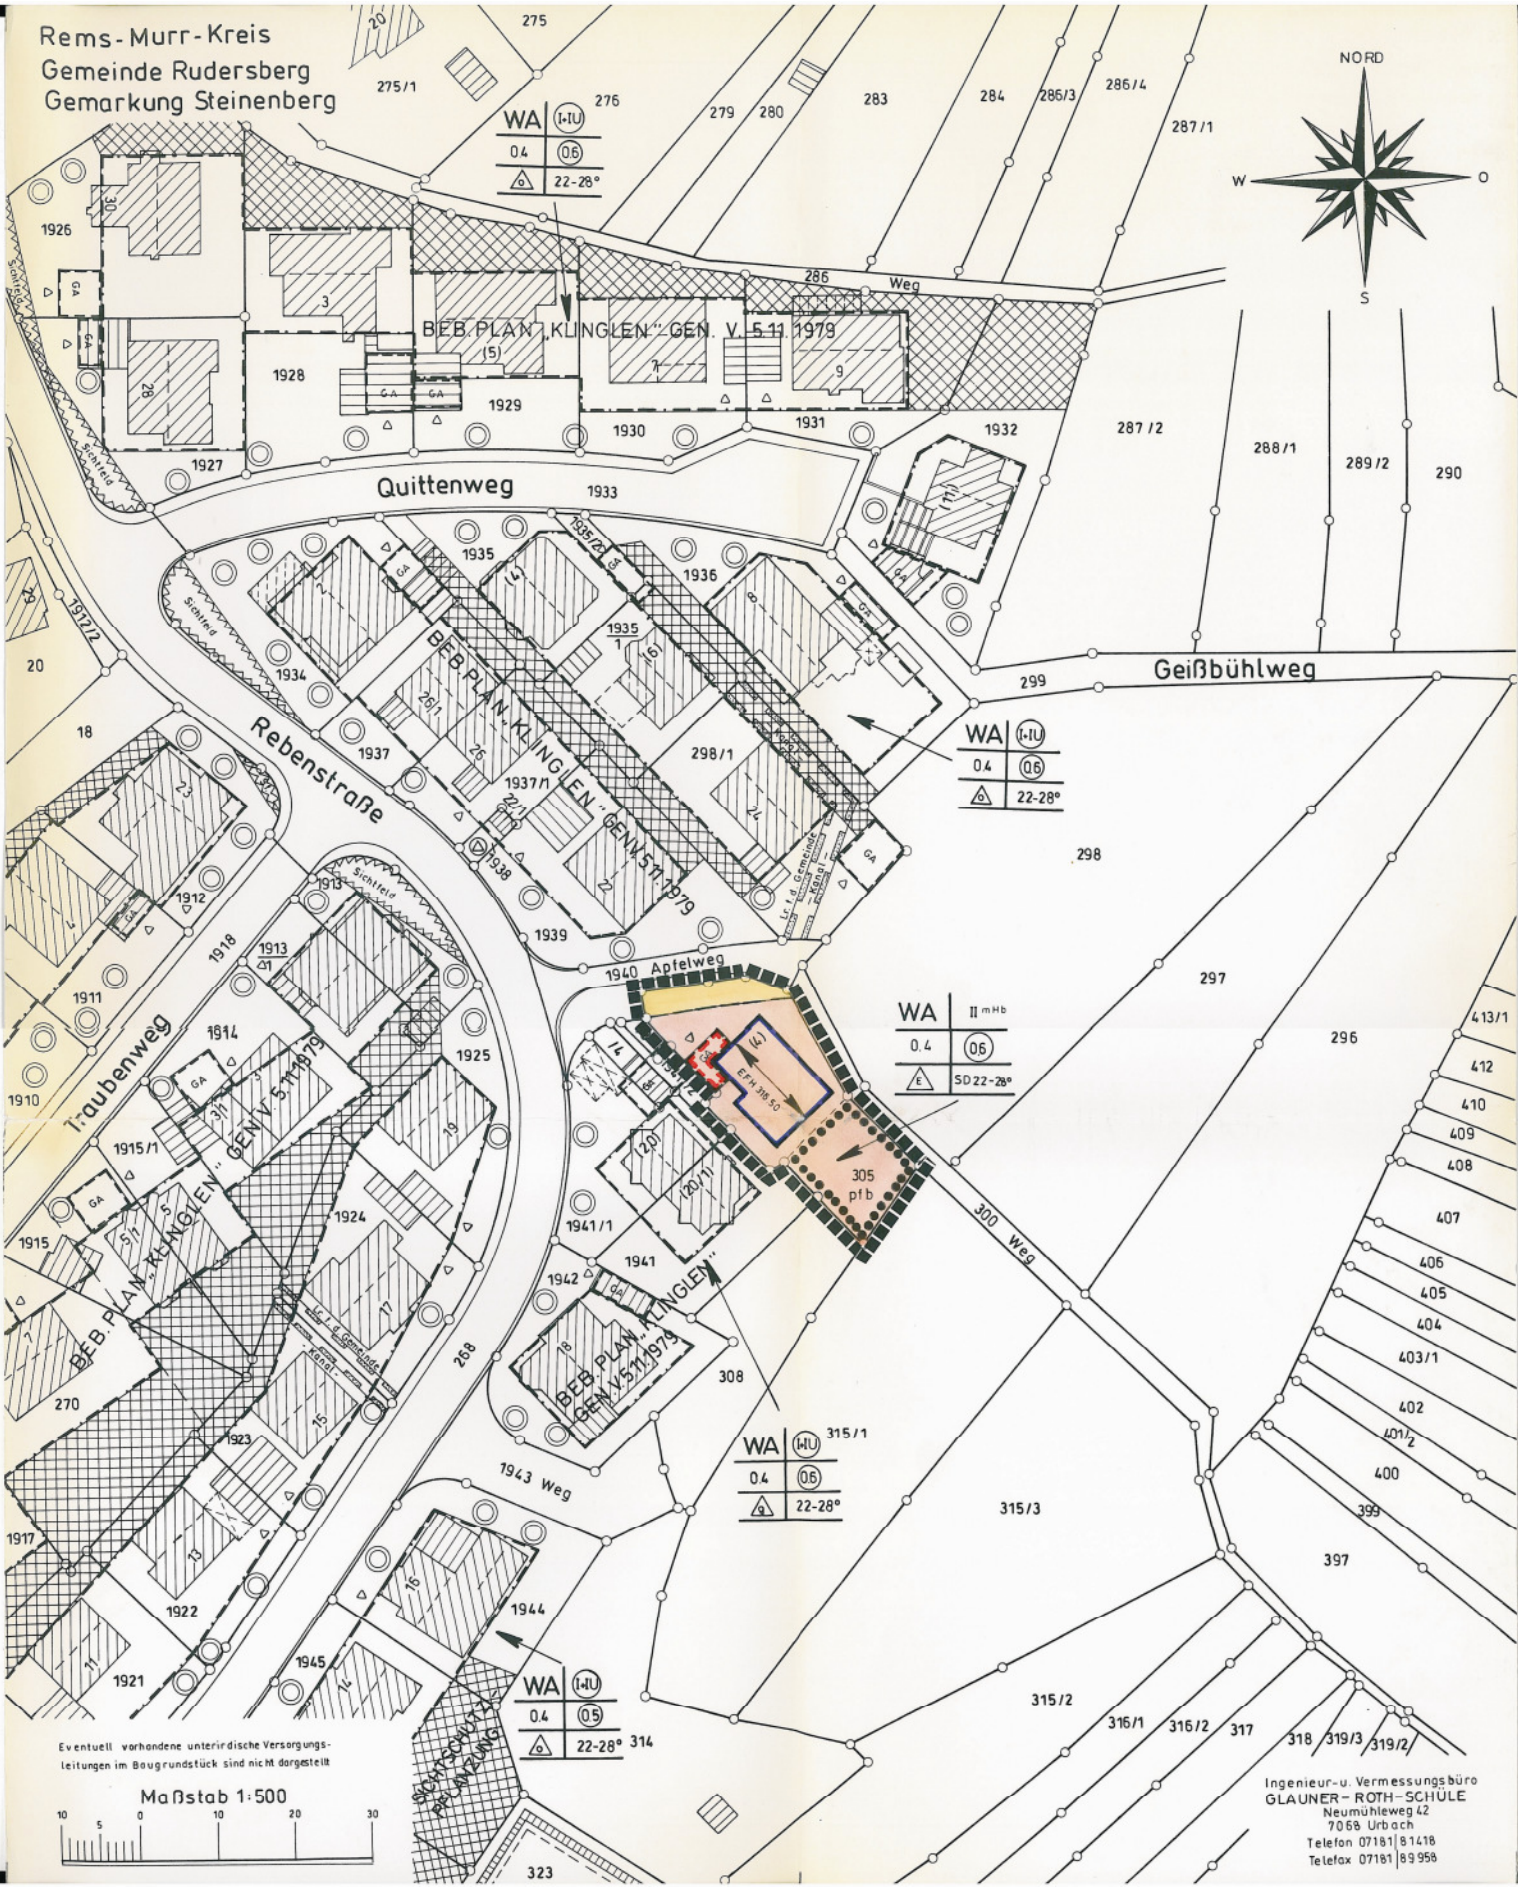


Rems-Murr-Kreis
 Gemeinde Rudersberg
 Gemarkung Steinberg

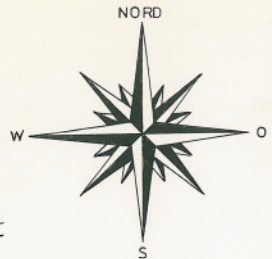

WA	(I-U)
0.4	(0.6)
△	22-28°

WA	(I-U)
0.4	(0.6)
△	22-28°


WA	II ^{mHb}
0.4	(0.6)
△	SD 22-28°

WA	(I-U)
0.4	(0.6)
△	22-28°

WA	(I-U)
0.4	(0.6)
△	22-28°

Eventuell vorhandene unterirdische Versorgungsleitungen im Baugrundstück sind nicht dargestellt

Maßstab 1:500

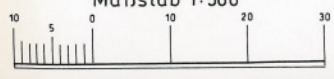

Ingenieur- u. Vermessungsbüro
 GLAUNER - ROTH - SCHÜLE
 Neumühleweg 42
 7058 Urbach
 Telefon 07181 81418
 Telefax 07181 89958